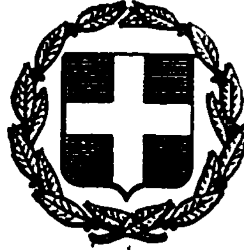


ΕΦΗΜΕΡΙΣ ΤΗΣ ΚΥΒΕΡΝΗΣΕΩΣ
ΤΗΣ ΕΛΛΗΝΙΚΗΣ ΔΗΜΟΚΡΑΤΙΑΣ

ΕΝ ΑΘΗΝΑΙΣ ΤΗ 4 ΜΑΪΟΥ 1981 | ΤΕΥΧΟΣ ΤΕΤΑΡΤΟΝ | ΑΡΙΘΜΟΣ ΦΥΛΛΟΥ 239

ΠΕΡΙΕΧΟΜΕΝΑ

ΑΠΑΛΛΟΤΡΙΩΣΕΙΣ

ΑΠΟΦΑΣΕΙΣ

ΑΠΑΛΛΟΤΡΙΩΣΕΙΣ

ΑΠΟΦΑΣΕΙΣ

Αριθ. ΟΕ 4364 (1)

Περί επικυρώσεως εκθέσεως καθορισμού οριογραμμών αιγιαλού και παραλίας στη θέση «ΒΟΤΑΝΑ—ΜΗΛΟΚΕΦΑΛΑ» Σινιών Νομού Κερκύρας.

Ο ΝΟΜΑΡΧΗΣ ΚΕΡΚΥΡΑΣ

Έχοντας υπόψη:

1) Τις διατάξεις: α) Του άρθρου 1 του Ν. 3200/1955 «περί Διοικητικής αποκεντρώσεως», β) του από 11/12.11.1929 Δ/τος «περί Διοικήσεως Δημοσίων Κτημάτων», γ) των άρθρων 1 και 3 του Α.Ν. 2344/1940 «περί Αιγιαλού και Παραλίας», δ) του άρθρου 74 του Π.Δ. 636/77 «περί διαρθρώσεως του Υπουργείου Οικονομικών».

2) Τις με αριθμούς πρωτ. Κ. 2421/156/16.4.1980 και Κ. 5309/396/21.6.1980 Δ/γές του Υπουργείου Οικονομικών, με τις οποίες απεστάλη τοπογραφικό συνεργείο στην Κέρκυρα για την αποτύπωση παραλιακών εκτάσεων.

3) Την από 29.11.1980 έκθεση της Επιτροπής του άρθρου 10 του Α.Ν. 1540/38 (όπως τούτο αντικατεστάθηκε με το άρθρο 5 του Α.Ν. 263/1968 και τούτο διά του άρθρου 74 του Π.Δ. 636/77), καθορισμού οριογραμμών αιγιαλού και παραλίας και το από Οκτωβρίου 1980 τοπογραφικό και υψομετρικό διάγραμμα της περιοχής «ΒΟΤΑΝΑ—ΜΗΛΟΚΕΦΑΛΑ» Σινιών Κερκύρας, συνταχθέν από τη Διεύθυνση Τεχνικών Υπηρεσιών του Υπουργείου Οικονομικών και θεωρηθέν από την ίδια Υπηρεσία την 20.10.1980, για το σκοπό της χαράξεως των οριογραμμών αιγιαλού και παραλίας στην ανωτέρω περιοχή.

4) Τη σύμφωνη γνώμη του Γεν. Επιτελείου Ναυτικού που διατυπώθηκε με το με αριθ. Φ.187.2/76/81/10.2.1981 έγγραφό του, αποφασίζουμε:

Επικυρώνουμε την από 29.11.1980 έκθεση της Επιτροπής του άρθρου 74 του Π.Δ. 636/77, καθορισμού οριογραμμής αιγιαλού και παραλίας στη θέση «ΒΟΤΑΝΑ—ΜΗΛΟΚΕΦΑΛΑ» Σινιών Κερκύρας, καθώς και το τοπογραφικό και υψομετρικό διάγραμμα που συνοδεύει την ανωτέρω έκθεση της προαναφερομένης περιοχής, στο οποίο έχει χαραχτεί με κόκκινη γραμμή το όριο αιγιαλού και με κίτρινη γραμμή το όριο της παραλίας.

Η παρούσα απόφαση μαζί με την από 29.11.1980 έκθεση και το τοπογραφικό διάγραμμα να δημοσιευθούν στην Εφημερίδα της Κυβερνήσεως.

Κέρκυρα, 24 Μαρτίου 1981

Ο Νομάρχης
ΣΠΥΡΟΣ ΤΣΙΡΚΑΣ

ΕΚΘΕΣΙΣ

Επιτροπής καθορισμού των ορίων του αιγιαλού (άρθρον 74 Π.Δ. 636/77), διά τον καθορισμόν το πρώτον των ορίων του αιγιαλού εις θέσιν «ΒΟΤΑΝΑ—ΜΗΛΟΚΕΦΑΛΑ» Σινιών.

Εν Κερκύρα σήμερον την 29 Νοεμβρίου 1980 οι υπογεγραμμένοι:

1) Κων/νος Σκέρος, Οίκον. Έφορος Κερκύρας, ως Πρόεδρος.

2) Δημήτριος Μάκκας, πρ/νος Τ.Ε.Ε. Δ/νσεως Τ.Υ.Ν. Κερκύρας, ως μέλος.

3) Παναγιώτης Σκαρμέας, Λιμενάρχης Κερκύρας, ως μέλος, αποτελούντες την επιτροπή καθορισμού των ορίων του αιγιαλού δυνάμει του άρθρου 74 του Π.Δ. 636/77 και της υπ' αριθ. 1388/22.1.79 αποφάσεως Νομάρχου (παράγρ. 1 άρθρον 63 του Π.Δ. 636/77), συγκληθείσα διά του υπ' αρ. 14887/22.11.1980 εγγράφου του Προέδρου αυτής μετέβημεν επί τόπου εις την προαναφερομένην περιοχήν την 25ην Νοεμβρίου 1980.

Λαβόντες ὑπ' ὄψει:

1. Τὸ ἀπὸ Ὀκτώβριον 1980 τοπογραφικὸν καὶ ὑψομετρικὸν διάγραμμα ὑπὸ κλίμακα 1:500 τῆς ἀνωτέρω περιοχῆς συνταχθὲν ὑπὸ τῶν Ν. Καστάνια Τοπ/φου Μηχανικοῦ καὶ Γ. Μπουρνιᾶ Ἐργοδηγοῦ, ὑπαλλήλων τοῦ Ὑπουργείου Οἰκονομικῶν δυνάμει τῶν Κ. 241/156/16.4.1980 καὶ Κ. 5309/396/21.6.1980 διαταγῶν τοῦ Ὑπουργείου Οἰκονομικῶν καὶ θεωρηθὲν ἁρμοδίως.

2. Τὰς διατάξεις τοῦ Α.Ν. 2344/40 «περὶ αἰγιαλοῦ καὶ παραλίας», ὡς οὗτος ἐτροποποιήθη μεταγενεστέρως.

3. Τὴν ἐκ τῆς ἐπιτοπίου μεταβάσεως σχηματισθεῖσαν ἀντίληψιν περὶ τοῦ πλάτους τῆς βρεχομένης ζώνης καὶ ξηρᾶς καὶ λοιπῶν συναφῶν στοιχείων, ἤτοι:

α) Μορφολογία τῆς περιοχῆς:

Ἀπὸ τὴν κορυφὴ 1 ἕως καὶ κορυφὴ 5 ἡ ἐπιφάνεια τοῦ αἰγιαλοῦ εἶναι ἀμμοκροκαλώδης μὲ ἐλαφρὰ κλίση τοῦ ἐδάφους.

Ἀπὸ τὴν κορυφὴ 5 ἕως καὶ κορυφὴ 7 εἶναι βραχώδης καὶ απόκρημνος.

Ἀπὸ τὴν κορυφὴ 7 ἕως καὶ κορυφὴ 10 εἶναι ἐπίσης ἀμμοκροκαλώδης μὲ ἐλαφρὰ κλίση, καὶ

Ἀπὸ τὴν κορυφὴ 10 ἕως 11 εἶναι βραχώδης καὶ απόκρημνος ὅπως ἐξάλλου φαίνεται καὶ στὸ συνημμένο τοπογραφικὸ διάγραμμα.

β) Κατάσταση ἀκτῆς:

Ἡ ἀκτὴ δὲν παρουσιάζει διαβρώσεις, προσχώσεις λόγω τοῦ ὅτι τὸ ἔδαφος εἶναι βραχῶδες καὶ πετρῶδες καὶ ἐπὶ πλέον κατὰ τὸ μεγαλύτερον τμῆμα φαίνεται ὅτι εἶναι κλειστὴ ἡ θάλασσα.

γ) Κατάσταση θαλασσίου χώρου:
Ξέρες, ὕφαλοι δὲν ὑπάρχουν.

Ἀποφασίζει:

1. Καθορίζει ἐπὶ τοῦ ὡς ἄνω (β) τοπογραφικοῦ διαγράμματος:

I) Διὰ συνεχοῦς ἐρυθρᾶς γραμμῆς τὸ ὅριον τοῦ αἰγιαλοῦ.
II) Διὰ συνεχοῦς κιτρίνης γραμμῆς τὸ ὅριον τῆς παραλίας.

Ἀναλυτικῶς:

α) Ὡς οριογραμμὴ αἰγιαλοῦ ὁρίζεται ἡ πολυγωνικὴ τῶν κορυφῶν 1, 2, 3, 4, 5, 6, 7, 8, 9, 10, 11, αἵτινες ἐξασφαλίζονται ἐκ τῶν σταθερῶν σημείων ὡς κατωτέρω:

Ἡ κορυφὴ 1 ἐξασφαλίζεται ἀπὸ τὸ ορόσημο 1 καὶ ἀπὸ τὴν γωνία (Α) τῆς ἐκεῖ εὑρισκομένης οἰκοδομῆς καὶ εἰς ἀποστάσεις 5.50 καὶ 59.50 μέτρα ἀντιστοίχως.

Ἡ κορυφὴ 2 κεῖται στὴν γωνία τοίχου καὶ ἐξασφαλίζεται ἀπὸ τὸ ορόσημο 1 καὶ ἀπὸ τὴν γωνία (Β) τῆς οἰκοδομῆς ποὺ ἀναφέραμε πιὸ πάνω καὶ εἰς ἀποστάσεις 43,00 καὶ 50,00 μέτρα ἀντιστοίχως.

Ἡ κορυφὴ 3 συμπίπτει μὲ τὸ ορόσημο 2.

Ἡ κορυφὴ 4 συμπίπτει μὲ τὸ ορόσημο 4.

Ἡ κορυφὴ 5 ἐξασφαλίζεται ἀπὸ τὸ ορόσημο 4 καὶ ἀπὸ τὸ ορόσημο 5 καὶ εἰς ἀποστάσεις 30,00 καὶ 32,20 μέτρα ἀντιστοίχως.

Ἡ κορυφὴ 6 ἐξασφαλίζεται ἀπὸ τὰ ορόσημα 4 καὶ 5 καὶ εἰς ἀποστάσεις 59.50 καὶ 5.50 μέτρα ἀντιστοίχως.

Ἡ κορυφὴ 7 συμπίπτει μὲ τὸ ορόσημο 6.

Ἡ κορυφὴ 8 ἐξασφαλίζεται ἀπὸ τὰ ορόσημα 6 καὶ 7 καὶ εἰς ἀποστάσεις 11,25 καὶ 38.50 μέτρα ἀντιστοίχως.

Ἡ κορυφὴ 9 ἐξασφαλίζεται ἀπὸ τὸ ορόσημο 7 καὶ 8 καὶ εἰς ἀποστάσεις 1.60 καὶ 53.30 μέτρα ἀντιστοίχως.

Ἡ κορυφὴ 10 συμπίπτει μὲ τὸ ορόσημο 8.

Ἡ κορυφὴ 11 ἐξασφαλίζεται ἀπὸ τὰ ορόσημα 8 καὶ 7 καὶ εἰς ἀποστάσεις 29,50 καὶ 81,40 μέτρα ἀντιστοίχως.

β) Ὡς οριογραμμὴ παραλίας ὁρίζεται ἡ πολυγωνικὴ 1', 2', 3', 4', 5', 6', 7', 8', 9', 10', 11', ἡ ὁποία τίθεται παράλληλα πρὸς τὴν πολυγωνικὴ τοῦ αἰγιαλοῦ καὶ εἰς ἀπόσταση 10 μέτρα ἐσώτερον ὅπως φαίνεται στὸ τοπογραφικὸ διάγραμμα τοῦ Ὑπουργείου Οἰκονομικῶν.

2. Ἀποφαίνεται ὅτι δὲν ὑφίσταται παλαιὸς αἰγιαλός.

3. Δὲν ὑπάρχουν κτίσματα εἰς τὴν ζώνην τῆς παραλίας.

Ἡ Ἐπιτροπὴ
ΚΩΝ. ΣΚΕΡΟΣ, ΔΗΜ. ΜΑΚΚΑΣ, ΠΑΝ. ΣΚΑΡΜΕΑΣ

ΥΠΟΜΝΗΜΑ

1 — Η αποτύπωσις έγινε [illegible] κατά τον μήνα Ιούνιο [illegible]

2 — [illegible]


3 — Το δίκτυο των συντεταγμένων είναι [illegible] Τριγωνομετρικών Γ.Υ.Σ.

4 — [illegible]

ΠΙΝΑΚΑΣ ΣΥΝΤΕΤΑΓΜΕΝΩΝ ΟΡΟΣΗΜΩΝ

Α/Α	Χ	Ψ
1	1407,70	978,20
2	1340,60	949,[illegible]0
3	1295,10	931,50
4	1252,80	914,60
5	1193,30	893,70
6	1111,30	980,50
7	1066,80	1000,00
8	1014,60	1008,80

ΑΠΟΣΠΑΣΜΑ ΧΑΡΤΟΥ ΓΥΣ 1:50000

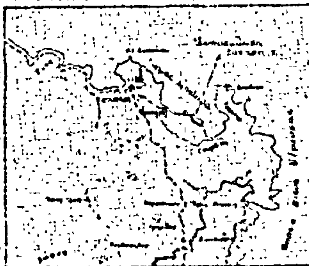

ΥΠΟΥΡΓΕΙΟ ΟΙΚΟΝΟΜΙΚΩΝ
ΔΙΕΥΘΥΝΣΗ ΤΕΧΝΙΚΩΝ ΥΠΗΡΕΣΙΩΝ
ΤΜΗΜΑ Α'

ΤΟΠΟΓΡΑΦΙΚΟ ΔΙΑΓΡΑΜΜΑ
ΚΛΙΜΑΚΑ 1:500

Σύνολο φύλλων 1
Αρ. φύλλου 1

ΝΟΜΟΣ: ΚΕΡΚΥΡΑΣ
ΘΕΣΗ: ΒΟΤΑΝΑ - ΜΠΑΟΚΕΦΑΛΑ, ΣΙΝΙΕΣ
ΑΡΜΟΔ. ΟΙΚ. ΕΦΟΡΙΑ: ΚΕΡΚΥΡΑΣ
ΑΡΙΘ. Δ/ΓΗΣ ΥΠ. ΟΙΚΟΝΟΜΙΚΩΝ: [illegible]
ΑΡΙΘ. ΠΡΩΤΟΚΟΛΛΟΥ:

Αθήναι Οκτώβριος 1980

ΣΤΑΜΑΣ · Γ. ΜΠΟΥΡΝΟΣ · Η. ΠΑΠΑΚ[illegible]

ΥΠΟΜΝΗΜΑ ΕΠΙΤΡΟΠΗΣ

[illegible]

Η ΠΡΟΕΔΡΟΣ


ΤΑ ΜΕΛΗ
1. ΑΝΔ. ΜΑΚΚΑΣ
2. ΠΑΝ. ΣΚΑΡΠΕΛΗΣ

Σπαρτα

Σπαρτα

Σπαρτα

Σπαρτα

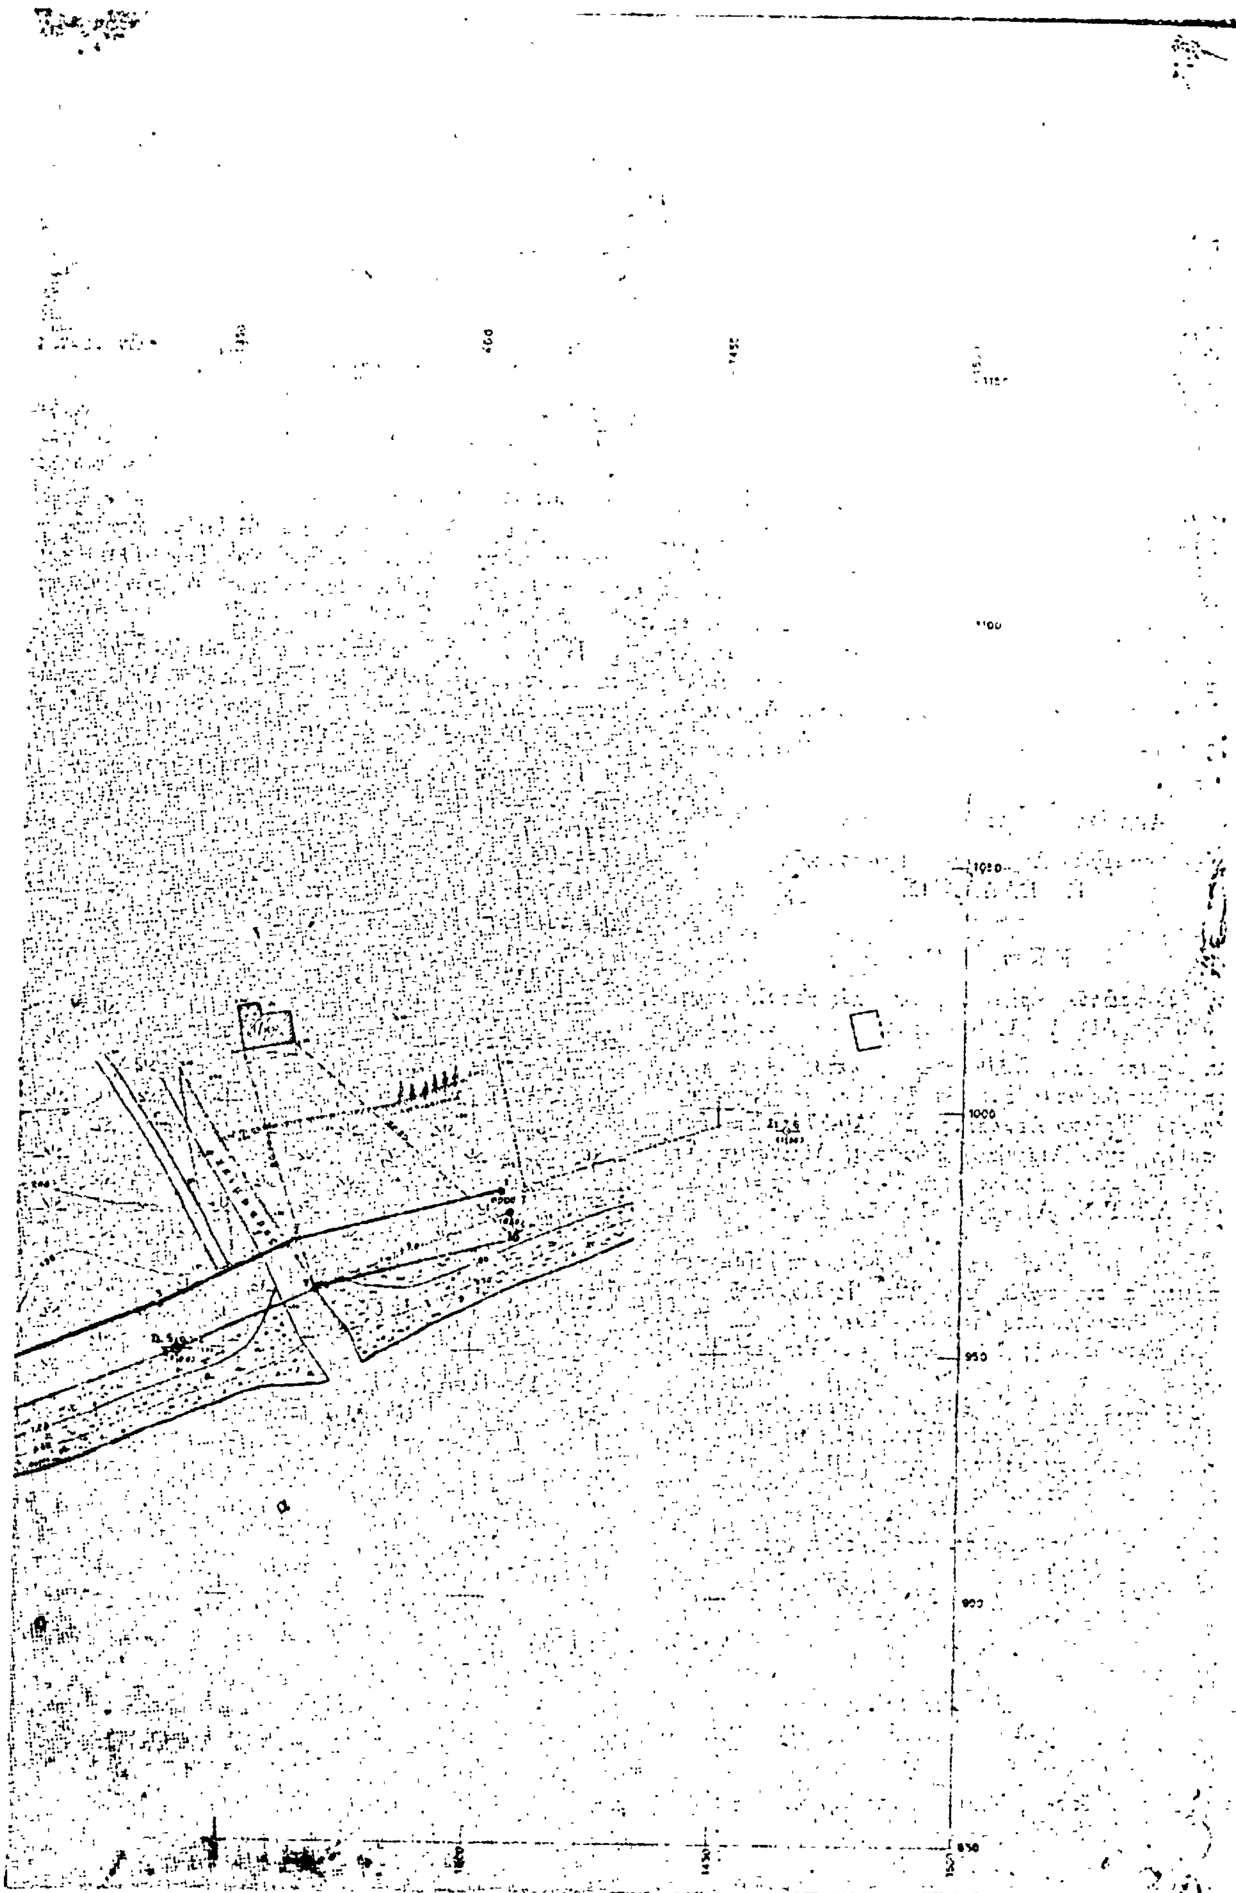

Ἀριθ. 4918 (2)

Περὶ ἐπικυρώσεως καθορισμοῦ ὁρίων αἰγιαλοῦ καὶ παραλίας στὴν περιοχὴ «ΜΕΓΑΛΟ ΑΥΛΑΚΙ» Νεοχωρίου Λευκάδος.

Ο ΝΟΜΑΡΧΗΣ ΛΕΥΚΑΔΟΣ

Ἔχοντας ὑπόψη:

1) Τὶς διατάξεις τοῦ Ν. 3200/55 «περὶ διοικητικῆς ἀποκεντρώσεως».

2) Τὶς διατάξεις τοῦ Α.Ν. 2344/40 «περὶ αἰγιαλοῦ καὶ παραλίας», καθὼς αὐτὸς τροποποιήθηκε ἀπὸ τὸν Α.Ν. 263/1968 καὶ ἰσχύει. καὶ

3) Τὸ Φ. 187.2/775/80/27.11.80 ἔγγραφο τοῦ Γ.Ε.Ν., μὲ τὸ ὁποῖο συμφωνεῖ μὲ τὸ περιγραφόμενο κατωτέρω διάγραμμα καὶ τὴν ἔκθεση τῆς ἁρμόδιας Ἐπιτροπῆς καθορισμοῦ τῶν ὁρίων αἰγιαλοῦ καὶ παραλίας στὴν περιοχὴ «Μεγάλο Αὐλάκι» Νεοχωρίου Λευκάδος:

Ἐπικυρώνουμε τὴ γενομένη χάραξη ὁριογραμμῆς αἰγιαλοῦ καὶ παραλίας στὴν περιοχὴ «Μεγάλο Αὐλάκι» Νεοχωρίου Λευκάδος, καθὼς αὐτὴ περιγράφεται στὴν ἀπὸ χρονολογία 15.10.80 ἔκθεση τῆς κατὰ τὸ ἄρθρο 5 τοῦ Α.Ν. 263/68 ἁρμόδιας πρὸς τοῦτο Ἐπιτροπῆς καὶ καθὼς εἰκονίζεται στὸ τοπογραφικὸ διάγραμμα τοῦ τοπογράφου μηχανικοῦ Θωμᾶ Λεπεσιώτη, τὸ ὁποῖο θεωρήθηκε στὶς 10.10.80 ἀπὸ τὸ Δ/ντὴ Τεχνικῶν Ὑπηρεσιῶν Νομοῦ Λευκάδος Γεώργιο Δημόπουλο.

Ἡ παροῦσα ἀπόφαση νὰ δημοσιευθεῖ στὴν Ἐφημερίδα τῆς Κυβερνήσεως.

Λευκάδα, 15 Δεκεμβρίου 1980

Ὁ Νομαρχῶν Διευθυντὴς Ἐσωτερικῶν
Π. ΒΑΛΑΚΗΣ

ΕΚΘΕΣΗ

Καθορισμοῦ (τὸ πρῶτον) ὁρίων αἰγιαλοῦ καὶ παραλίας στὴν περιοχὴ «ΜΕΓΑΛΟ ΑΥΛΑΚΙ» Νεοχωρίου Λευκάδας.

Λευκάδα, σήμερα τὴν 15/10.1980, ἡ κατὰ Νόμον ἁρμοδία ἐπιτροπὴ ἀποτελουμένη ἐκ τῶν 1) Ἰωάννη Μιχελακάκη, Οἰκονομικοῦ Ἐφόρου Λευκάδας, 2) Ἀχιλλέα Σπυρόπουλου, Ἀνθυποπλοιάρχου Λιμενικοῦ Σώματος, Λιμενάρχη Λευκάδας καὶ 3) Γεωργίου Δημόπουλου, Πολ. Μηχανικοῦ Δ.Ε. μὲ 5ο β. στὴ Δ.Τ.Υ.Ν. Λευκάδας, λαβοῦσα ὑπόψη:

1) Τὸ τοπογραφικὸ διάγραμμα ὑπὸ κλίμακα 1:500 τῆς ἀνωτέρω περιοχῆς συνταχθὲν τὴν 22α Ἰουλίου τοῦ 1980 ὑπὸ τοῦ Πολ. Ὑπομηχανικοῦ Ἰωάννη Μαλακάση καὶ ἐλεγχθὲν καὶ θεωρηθὲν ὑπὸ τῆς Δ/νσεως Τεχν. Ὑπηρεσιῶν Νομοῦ Λευκάδας.

2) Τὶς διατάξεις τοῦ Α.Ν. 2344/40 «περὶ αἰγιαλοῦ καὶ παραλίας», ὡς συνεπληρώθη καὶ ἐτροποποιήθη μέχρι σήμερα.

3) Τὰ ἐκ τῆς διενεργηθείσης τὴν 10.10.1980 αὐτοψίας προκύψαντα στοιχεῖα, ἀποφασίζει:

Καθορίζει ἐπὶ τοῦ ὡς ἄνω τοπογραφικοῦ διαγράμματος:

1) Διὰ συνεχοῦς ἐρυθρᾶς γραμμῆς τὸ ὅριον αἰγιαλοῦ, καὶ
2) Διὰ συνεχοῦς κιτρίνης γραμμῆς τὸ ὅριον παραλίας.

Ἀναλυτικώτερα:

1) Ὡς ὁριογραμμὴ τοῦ αἰγιαλοῦ ὁρίζεται ἡ πολυγωνικὴ τῶν κορυφῶν 1, Α2, Α3, Α4, Α5, Α6, Α7, Α8, Α9, Α10, Α11 καὶ Α12 ἐξαρτηθεῖσαι ὡς ἀκολούθως:

Ἡ κορυφὴ Ι σὲ ἀπόσταση 10,00 μ. ἀπὸ τὴν κορυφὴ Ι' τῆς ὁριογραμμῆς παραλίας καὶ σὲ ἀπόσταση 41.00 μ. ἀπὸ γωνία οἰκίας Στεφανίας Στραγαλινοῦ.

Ἡ κορυφὴ Α2 σὲ ἀπόσταση 19.50 μ. ἀπὸ τὸ ὁρόσημο 1 τῶν συντεταγμένων Χ=100.000 καὶ Ψ=670.000 καὶ σὲ ἀπόσταση 35.00 μ. ἀπὸ γωνία οἰκίας ὡς ἐμφαίνεται στὸ συνοδεῦον τοπογραφικὸ διάγραμμα.

Ἡ κορυφὴ Α3 σὲ ἀπόσταση 63.00 μ. ἀπὸ τὸ ὁρόσημο 2 τῶν συντεταγμένων Χ=121.15 καὶ Ψ=607.48 καὶ σὲ ἀπόσταση 56.50 μ. ἀπὸ γωνία οἰκίας ὡς ἐμφαίνεται στὸ συνοδεῦον τοπογραφικὸ διάγραμμα.

Ἡ κορυφὴ Α4 σὲ ἀπόσταση 84.50 μ. ἀπὸ τὸ ὁρόσημο 3 τῶν συντεταγμένων Χ=169.16 καὶ Ψ=51.749 καὶ σὲ ἀπόσταση 14,50 μ. ἀπὸ τὸ ὁρόσημο 4, τῶν συντεταγμένων Χ 229.80 καὶ Ψ=463,34.

Ἡ κορυφὴ Α5 σὲ ἀπόσταση 54.00 μ. ἀπὸ τὸ ὁρόσημο 4 τῶν συντεταγμένων Χ=229.80 καὶ Ψ=463.34 καὶ σὲ ἀπόσταση 21.00 μ. ἀπὸ τὸ ὁρόσημο 5 τῶν συντεταγμένων Χ=268,76 καὶ Ψ=400,69.

Ἡ κορυφὴ Α6 σὲ ἀπόσταση 31.50 μ. ἀπὸ τὸ ὁρόσημο 5 τῶν συντεταγμένων Χ=268.76 καὶ Ψ=400,69 καὶ σὲ ἀπόσταση 62,50 μ. ἀπὸ τὸ ὁρόσημο 6 τῶν συντεταγμένων Χ=294.98 καὶ Ψ=317.00.

Ἡ κορυφὴ Α7 σὲ ἀπόσταση 79,50 μ. ἀπὸ τὸ ὁρόσημο 5 τῶν συντεταγμένων Χ=268.76 καὶ Ψ=400,69 καὶ σὲ ἀπόσταση 15.00 μ. ἀπὸ τὸ ὁρόσημο 6 τῶν συντεταγμένων Χ=294,98 καὶ Ψ=317.00.

Ἡ κορυφὴ Α8 σὲ ἀπόσταση 90.00 μ. ἀπὸ τὸ ὁρόσημο 5 τῶν συντεταγμένων Χ=268.76 καὶ Ψ=400.69 καὶ σὲ ἀπόσταση 4,00 μ. ἀπὸ τὸ ὁρόσημο 6 τῶν συντεταγμένων Χ=294,98 καὶ Ψ=317.00.

Ἡ κορυφὴ Α9 σὲ ἀπόσταση 16.00 μ. ἀπὸ τὸ ὁρόσημο 7 τῶν συντεταγμένων Χ=295.98 καὶ Ψ=249.62 καὶ σὲ ἀπόσταση 68.00 μ. ἀπὸ τὸ ὁρόσημο 8 τῶν συντεταγμένων Χ=333,69 καὶ Ψ=176.84.

Ἡ κορυφὴ Α10 σὲ ἀπόσταση 69,00 μ. ἀπὸ τὸ ὁρόσημο 7 τῶν συντεταγμένων Χ=295.98 καὶ Ψ=249.62 καὶ σὲ ἀπόσταση 13,50 μ. ἀπὸ τὸ ὁρόσημο 8 τῶν συντεταγμένων Χ=333,69 καὶ Ψ=176.84.

Ἡ κορυφὴ Α11 σὲ ἀπόσταση 39,00 μ. ἀπὸ τὸ ὁρόσημο 9 τῶν συντεταγμένων Χ=393,17 καὶ Ψ=117,38 καὶ σὲ ἀπόσταση 31,50 μ. ἀπὸ τὸ ὁρόσημο 10 τῶν συντεταγμένων Χ=429.99 καὶ Ψ=57.85.


Ἡ κορυφὴ Α12 σὲ ἀπόσταση 126.00 μ. ἀπὸ τὸ ὁρόσημο 9 τῶν συντεταγμένων Χ=393,17 καὶ Ψ=117,38 καὶ σὲ ἀπόσταση 58,50 μ. ἀπὸ τὸ ὁρόσημο 10 τῶν συντεταγμένων Χ=429,99 καὶ Ψ=57.85.


2) Ὡς ὁριογραμμὴ παραλίας καθορίζεται ἡ πολυγωνικὴ τῶν κορυφῶν 1, Π2, Π3, Π4, Π5, Π6, Π7, Π8, Π9, Π10, Π11 καὶ Π12 τοποθετηθεῖσα ὡς ἀκολούθως: Ἡ κορυφὴ Ι' σὲ ἀπόσταση 29,00 ἀπὸ γωνία οἰκίας ὡς ἐμφαίνεται στὸ συνοδεῦον τοπογραφικὸ διάγραμμα καὶ σὲ ἀπόσταση 31,00 μ. ἀπὸ γωνία τῆς ἰδίας οἰκίας. Οἱ ὑπόλοιπες κορυφὲς Π2 ἕως Π12 τοποθετήθηκαν σὲ σταθερὰ ἀπόσταση 10,00 μ. ἀπὸ τὴν ὁριογραμμὴ αἰγιαλοῦ καθ' ὅλον τὸ μῆκος.


Ἐντὸς τῆς ὡς ἄνω καθοριζομένης ζώνης παραλίας δὲν ὑπάρχουν κτίσματα.


Ἡ Ἐπιτροπὴ

ΙΩΑΝΝΗΣ ΜΙΧΕΛΑΚΑΚΗΣ
ΑΧΙΛΛΕΑΣ ΣΠΥΡΟΠΟΥΛΟΣ
ΓΕΩΡΓΙΟΣ ΔΗΜΟΠΟΥΛΟΣ

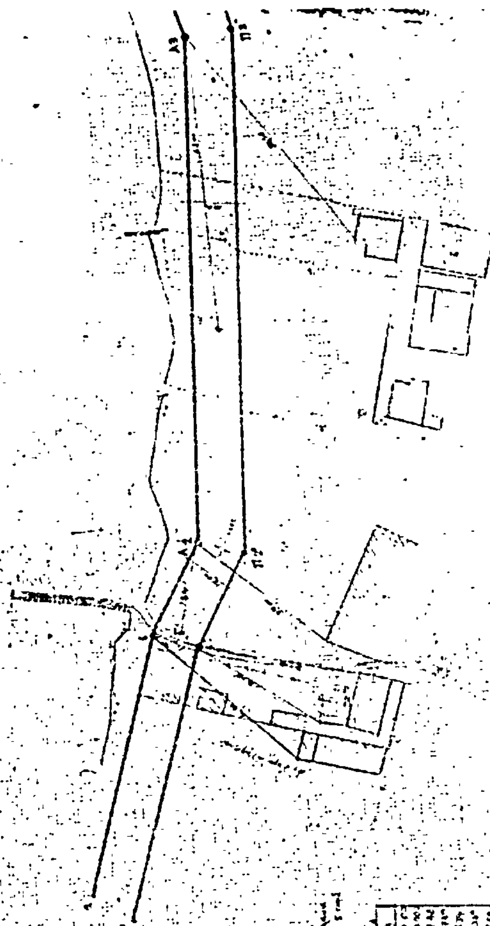

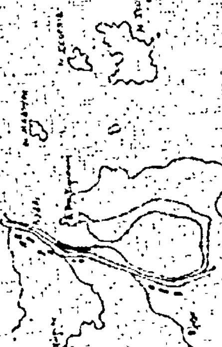

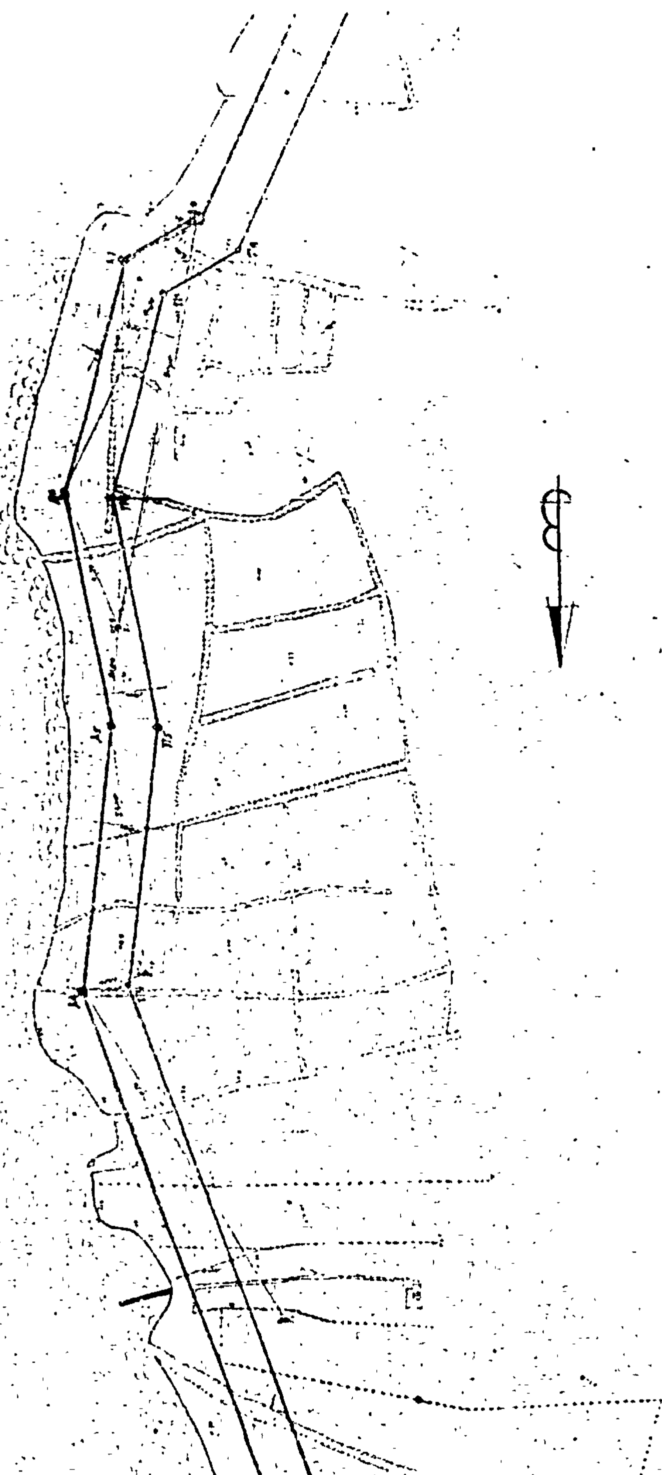

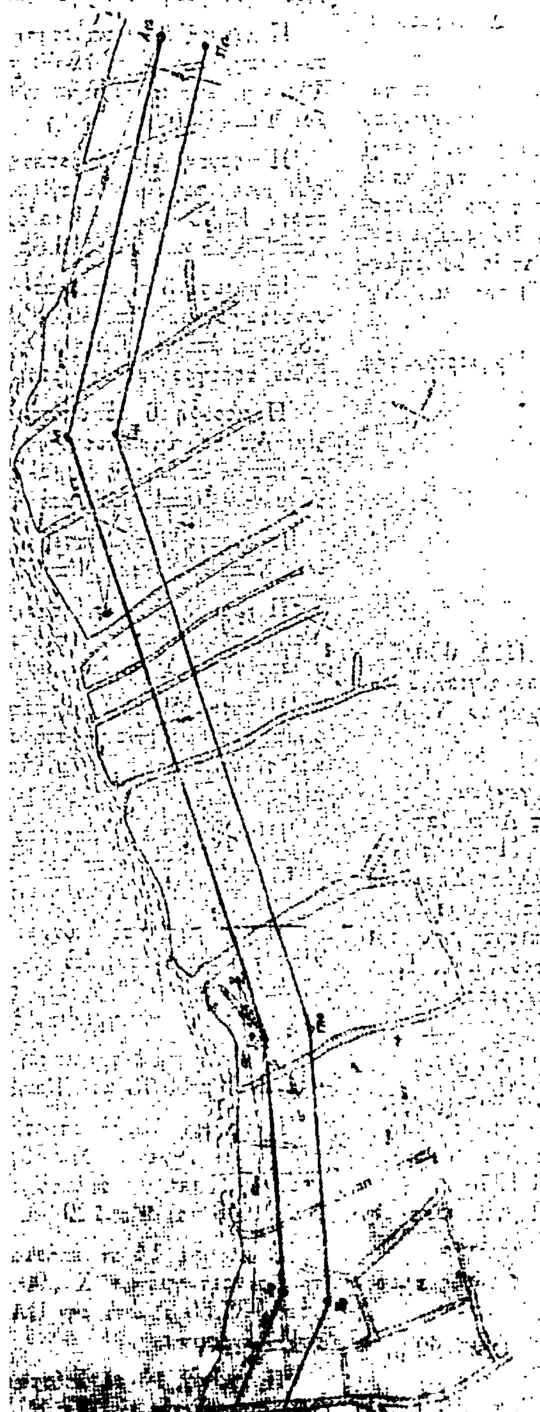

'Αριθ. 1093 (3)

Περὶ ἐπικυρώσεως καθορισμοῦ ὁρίων αἰγιαλοῦ καὶ παραλίας στὴν περιοχὴ «ΔΕΣΙΜΗ» Κοινότητας Κατωχωρίου Λευκάδος.

Ο ΝΟΜΑΡΧΗΣ ΛΕΥΚΑΔΟΣ

Ἔχοντας ὑπόψη:

1) Τὶς διατάξεις τοῦ Ν. 3200/55 «περὶ διοικητικῆς ἀποκεντρώσεως».

2) Τὶς διατάξεις τοῦ Α.Ν. 2344/40 «περὶ αἰγιαλοῦ καὶ παραλίας», καθὼς αὐτὸς τροποποιήθηκε ἀπὸ τὸν Α.Ν. 263/1968 καὶ ἰσχύει, καὶ

3) Τὸ Φ. 187.2/56/81/6.2.81 ἔγγραφο τοῦ Γ.Ε.Ν., μὲ τὸ ὁποῖο συμφωνεῖ μὲ τὸ περιγραφόμενο κατωτέρω διάγραμμα καὶ τὴν ἔκθεση τῆς ἁρμόδιας Ἐπιτροπῆς καθορισμοῦ τῶν ὁρίων αἰγιαλοῦ καὶ παραλίας στὴν περιοχὴ ΔΕΣΙΜΗ Κοινότητας Κατωχωρίου Λευκάδος πρὸ ἰδιοκτησίας Δ. Καββαδᾶ, ἀποφασίζουμε:

Ἐπικυρώνουμε τὴ χάραξη ὁριογραμμῆς αἰγιαλοῦ καὶ παραλίας ποὺ ἔγινε στὴν περιοχὴ ΔΕΣΙΜΗ Κοιν. Κατωχωρίου Λευκάδος πρὸ ἰδιοκτησίας Δ. Καββαδᾶ, καθὼς αὐτὴ περιγράφεται στὴν ἀπὸ χρονολογία 25.11.80 ἔκθεση τῆς κατὰ τὸ ἄρθρο 5 τοῦ Α.Ν. 263/68 ἁρμόδιας πρὸς τοῦτο Ἐπιτροπῆς καὶ καθὼς εἰκονίζεται στὸ τοπογραφικὸ διάγραμμα τοῦ πολιτικοῦ μηχανικοῦ Ἰωάννη Μαλακάση, τὸ ὁποῖο θεωρήθηκε στὶς 23.1.1978 ἀπὸ τὸ Δ/ντὴ Τεχνικῶν Ὑπηρεσιῶν Νομοῦ Λευκάδος Ι. Ξενικάκη.

Ἡ παροῦσα ἀπόφαση νὰ δημοσιευθεῖ στὴν Ἐφημερίδα τῆς Κυβερνήσεως.

Λευκάδα, 18 Μαρτίου 1981

Ὁ Νομαρχῶν Διευθυντὴς
Π. ΒΑΛΑΚΗΣ

ΕΚΘΕΣΗ ΕΠΙΤΡΟΠΗΣ

Καθορισμοῦ τῶν ὁρίων αἰγιαλοῦ (ἄρθρον 74 Π.Δ. 639/77) διὰ τὸν καθορισμὸν (τὸ πρῶτον) τῶν ὁρίων αἰγιαλοῦ καὶ παραλίας στὴ περιοχὴ «ΔΕΣΙΜΙ» Κατωχωρίου Ν. Λευκάδας.

Λευκάδα, σήμερα τὴν 25.11.1980, οἱ ὑπογεγραμμένοι 1) Νικόλαος Ματζουράνης, Οἰκονομικὸς Ἔφορος Λευκάδας (ὡς Πρόεδρος), 2) Γεώργιος Δημόπουλος, Πολ. Μηχ/κὸς Δ.Ε. μὲ 5ο βαθμὸ Δ/ντὴς Τεχν. Ὑπηρ., 3) Ἀχιλλέας Σπυρόπουλος, Ἀνθυποπλοίαρχος Λιμενικοῦ Σώματος, Λιμενάρχης Λευκάδας (ὡς μέλος), ἀποτελοῦντες τὴν ἐπιτροπὴ καθορισμοῦ τῶν ὁρίων τοῦ αἰγιαλοῦ δυνάμει τοῦ ἄρθρου 74 τοῦ Π.Δ. 636/77 μετέβημεν ἐπὶ τόπου εἰς τὴν προαναφερομένην περιοχὴν τὴν 24.11.1980, λαβόντες ὑπόψη:

1) Τὸ ὑπὸ τοῦ Ἰωάννου Μαλακάση Πολ. Ὑπομ/κοῦ συνταχθὲν τὸν Δεκέμβριον τοῦ 1977 τοπογραφικὸν καὶ ὑψομετρικὸν διάγραμμα μὲ κλίμακα 1:500 ἠλεγμένον γιὰ τὴν ἀκρίβειαν τῆς ἀποτυπώσεως ὑπὸ τοῦ Θωμᾶ Λεπεσιώτη, Τοπογράφου Μηχ/κοῦ στὴν ΔΤΥΝ Λευκάδας τὴν 23.1.1978 καὶ θεωρηθὲν ὑπὸ τοῦ Δ/ντοῦ Τεχν. Ὑπηρεσιῶν Ν. Λευκάδας τὴν 23.1.1978 ὡς τὸ ἄρθρον 20 τοῦ Ν. 719/77 ὁρίζει.

2) Τὶς διατάξεις τοῦ Α.Ν. 2344/40 ὅπως αὐτὸς τροποποιήθηκε.

3) Τὸ ἀριθ. Φ. 187—2/387/78 ἀριθ. Σ. 1295/22.6.78 ἔγγραφο τοῦ ΓΕΝ.

4) Τὴν ἐκ τῆς ἐπιτοπίου μεταβάσεως σχηματισθεῖσαν ἀντίληψη περὶ τοῦ πλάτους τῆς βρεχομένης ζώνης τῆς ξηρᾶς καὶ λοιπῶν συναφῶν στοιχείων, ἀποφασίζει:

1) Καθορίζει ἐπὶ τοῦ ὡς ἄνω τοπογραφικοῦ διαγράμματος:

α) Τὴν ὁριογραμμὴ αἰγιαλοῦ δι' ἐρυθρᾶς συνεχοῦς πολυγωνικῆς γραμμῆς.

β) Τὴν ὁριογραμμὴ παραλίας διὰ κιτρίνης συνεχοῦς πολυγωνικῆς γραμμῆς.

Ἀναλυτικώτερον:

1) Ὡς ὁριογραμμὴ τοῦ αἰγιαλοῦ ὁρίζεται ἡ πολυγωνικὴ τῶν κορυφῶν 1, 2, 3, 4, 5, 6, 7, 8, 9, 10, 11, 12, 13, 14, 15, 16 καὶ 17 ἐξαρτηθεῖσα ὡς ἀκολούθως:

Ἡ κορυφὴ 1 συμπίπτει μὲ τὸ ὁρόσημο Π τῶν συντεταγμένων Χ=352.65 καὶ Ψ=457.70.

Ἡ κορυφὴ 2 σὲ ἀπόσταση 8,00 μ. ἀπὸ τὸ ὁρόσημο Ε10 τῶν συντεταγμένων Χ=312,60 καὶ Ψ=444.51 καὶ σὲ ἀπόσταση 27,00 μ. ἀπὸ τὴν ΒΑ γωνία οἰκίας ποὺ ἐμφαίνεται στὸ συνοδεῦον τοπογραφικὸ διάγραμμα.

Ἡ κορυφὴ 3 σὲ ἀπόσταση 25,00 ἀπὸ τὸ ὁρόσημο Ε10 τῶν συντεταγμένων Χ=312,60 καὶ Ψ=444.51 καὶ σὲ ἀπόσταση 40,00 μ. ἀπὸ τὸ ὁρόσημο Ε9 τῶν συντεταγμένων Χ=256.48 καὶ Ψ=419,02.

Ἡ κορυφὴ 4 σὲ ἀπόσταση 55,00 μ. ἀπὸ τὸ ὁρόσημο Ε10 τῶν συντεταγμένων Χ=312,60 καὶ Ψ=444,51 καὶ σὲ ἀπόσταση 12,50 μ. ἀπὸ τὸ ὁρόσημο Ε9 τῶν συντεταγμένων Χ=256,48 καὶ Ψ=419,02.

Ἡ κορυφὴ 5 σὲ ἀπόσταση 28,50 μ. ἀπὸ τὸ ὁρόσημο Ε9 τῶν συντεταγμένων Χ=256,48 καὶ Ψ=419,02 καὶ σὲ ἀπόσταση 28,00 μ. ἀπὸ τὴν ΒΔ γωνία οἰκίσκου ποὺ ἐμφαίνεται στὸ συνοδεῦον τοπογραφικὸ διάγραμμα.

Ἡ κορυφὴ 6 σὲ ἀπόσταση 7,50 μ. ἀπὸ τὴν ΒΑ γωνία οἰκίσκου ποὺ ἐμφαίνεται στὸ συνοδεῦον τοπογραφικὸ διάγραμμα καὶ σὲ ἀπόσταση 29,00 μ. ἀπὸ τὸ ὁρόσημο Ε7 τῶν συντεταγμένων Χ=176,87 καὶ Ψ=357,62.

Ἡ κορυφὴ 7 συμπίπτει μὲ τὸ ὁρόσημο Ε7 τῶν συντεταγμένων Χ=176.87 καὶ Ψ=357,62.

Ἡ κορυφὴ 8 σὲ ἀπόσταση 10,50 μ. ἀπὸ τὴν ΒΑ γωνία οἰκίσκου ποὺ ἐμφαίνεται στὸ διάγραμμα καὶ σὲ ἀπόσταση 6,50 μ. ἀπὸ τὴν ΒΔ γωνία οἰκίσκου ποὺ ἐμφαίνεται στὸ διάγραμμα.

Ἡ κορυφὴ 9 σὲ ἀπόσταση 7,50 μ. ἀπὸ τὴν ΒΔ γωνία τῆς οἰκίας ποὺ ἐμφαίνεται στὸ συνοδεῦον τοπογραφικὸ διάγραμμα καὶ σὲ ἀπόσταση 7,00 μ. ἀπὸ τὴν νοτία γωνία τῆς ἰδίας οἰκίας.

Ἡ κορυφὴ 10 σὲ ἀπόσταση 11,00 μ. ἀπὸ τὴν βορεία γωνία οἰκίας ποὺ ἐμφαίνεται στὸ διάγραμμα καὶ σὲ ἀπόστασή 14,50 μ. ἀπὸ τὴν Ἀνατολικὴ γωνία τῆς ἰδίας οἰκίας.

Ἡ κορυφὴ 11 σὲ ἀπόσταση 56,50 μ. ἀπὸ τὴν ΒΑ γωνία οἰκίας ποὺ ἐμφαίνεται στὸ συνοδεῦον τοπογραφικὸ διάγραμμα καὶ σὲ ἀπόσταση 45,00 μ. ἀπὸ τὴν γωνία φρέατος ὡς ἐμφαίνεται στὸ συνοδεῦον τοπογραφικὸ διάγραμμα.

Ἡ κορυφὴ 12 συμπίπτει μὲ τὸ ὁρόσημο Ε3 τῶν συντεταγμένων Χ=89,73 καὶ Ψ=173,30.

Ἡ κορυφὴ 13 σὲ ἀπόσταση 25,00 μ. ἀπὸ τὸ ὁρόσημο Ε3 τῶν συντεταγμένων Χ=89,73 καὶ Ψ=173,30 καὶ σὲ ἀπόσταση 21,00 μ. ἀπὸ τὸ ὁρόσημο Ε2 τῶν συντεταγμένων Χ=90,48 καὶ Ψ=129,36.

Ἡ κορυφὴ 14 σὲ ἀπόσταση 14,50 μ. ἀπὸ τὸ ὁρόσημο Ε2 τῶν συντεταγμένων Χ=90,40 καὶ Ψ=129,36 καὶ σὲ ἀπόσταση 37,50 μ. ἀπὸ τὴν ΒΑ γωνία τοῦ W.C. ποὺ ἐμφαίνεται στὸ διάγραμμα.

Ἡ κορυφὴ 15 σὲ ἀπόσταση 61,00 μ. ἀπὸ τὸ ὁρόσημο Ε3 τῶν συντεταγμένων Χ=89,73 καὶ Ψ=173,30 καὶ σὲ ἀπόσταση 39,00 μ. ἀπὸ τὴν κορυφὴ 13 τῆς ὁριογραμμῆς αἰγιαλοῦ.

Ἡ κορυφὴ 16 σὲ ἀπόσταση 46,50 μ. ἀπὸ τὸ ὁρόσημο Ε2

τῶν συντεταγμένων Χ=90.48 καὶ Ψ=129.36 καὶ σὲ ἀπόσταση 71.50 μ. ἀπὸ τὸ ὁρόσημο Ε3 τῶν συντεταγμένων Χ=89.73 καὶ Ψ=173.30.

Ἡ κορυφὴ 17 σὲ ἀπόσταση 21.00 μ. ἀπὸ τὴν κορυφὴ 15 τῆς ὁριογραμμῆς αἰγιαλοῦ καὶ σὲ ἀπόσταση 11,00 μ. ἀπὸ τὸ ὁρόσημο τῶν συντεταγμένων Χ=153.25 καὶ Ψ=117.39.


2) Ὡς ὁριογραμμὴ τῆς παραλίας ὁρίζεται ἡ πολυγωνικὴ τῶν κορυφῶν 1΄, 2΄, 3΄, 4΄, 5΄, 6΄, 7΄, 8΄, 9΄, 10΄, 11΄, 12΄, 13΄, 14΄, 15΄ καὶ 16΄ ἀπέχουσα σὲ σταθερὴ ἀπόσταση δέκα (10.00) μέτρων σὲ ὅλο τὸ μῆκος της ἀπὸ τὴν πολυγωνικὴ τοῦ αἰγιαλοῦ.

3) Δὲν ὑφίσταται θέμα παλαιοῦ αἰγιαλοῦ.

Τῆς κατ' αὐτὸν τὸν τρόπον καθοριζομένης λωρίδος τῆς παραλίας ἐξαιροῦνται τὰ εἰς αὐτὴν ὑπάρχοντα κτίσματα (οἰκοδομές) ἢ τμήματα αὐτῶν, ὅπως αὐτὰ ἀποτυπώνονται στὸ διάγραμμα καὶ περιβαλλόμενα διὰ κιτρίνης γραμμῆς, σύμφωνα μὲ τὸ ἄρθρο 5 παράγρ. 1 τοῦ Α.Ν. 2344/40 καὶ γνωμοδότηση τοῦ Ν.Σ.Κ. 630/64.

Τὰ μέλη τῆς Ἐπιτροπῆς
ΝΙΚΟΛΑΟΣ ΜΑΝΤΖΟΥΡΑΝΗΣ
ΓΕΩΡΓΙΟΣ ΔΗΜΟΠΟΥΛΟΣ
ΑΧΙΛΛΕΑΣ ΣΠΥΡΟΠΟΥΛΟΣ

ΑΠΟΣΠΑΣΜΑ ΧΑΡΤΟΥ
ΚΛ 1:50000

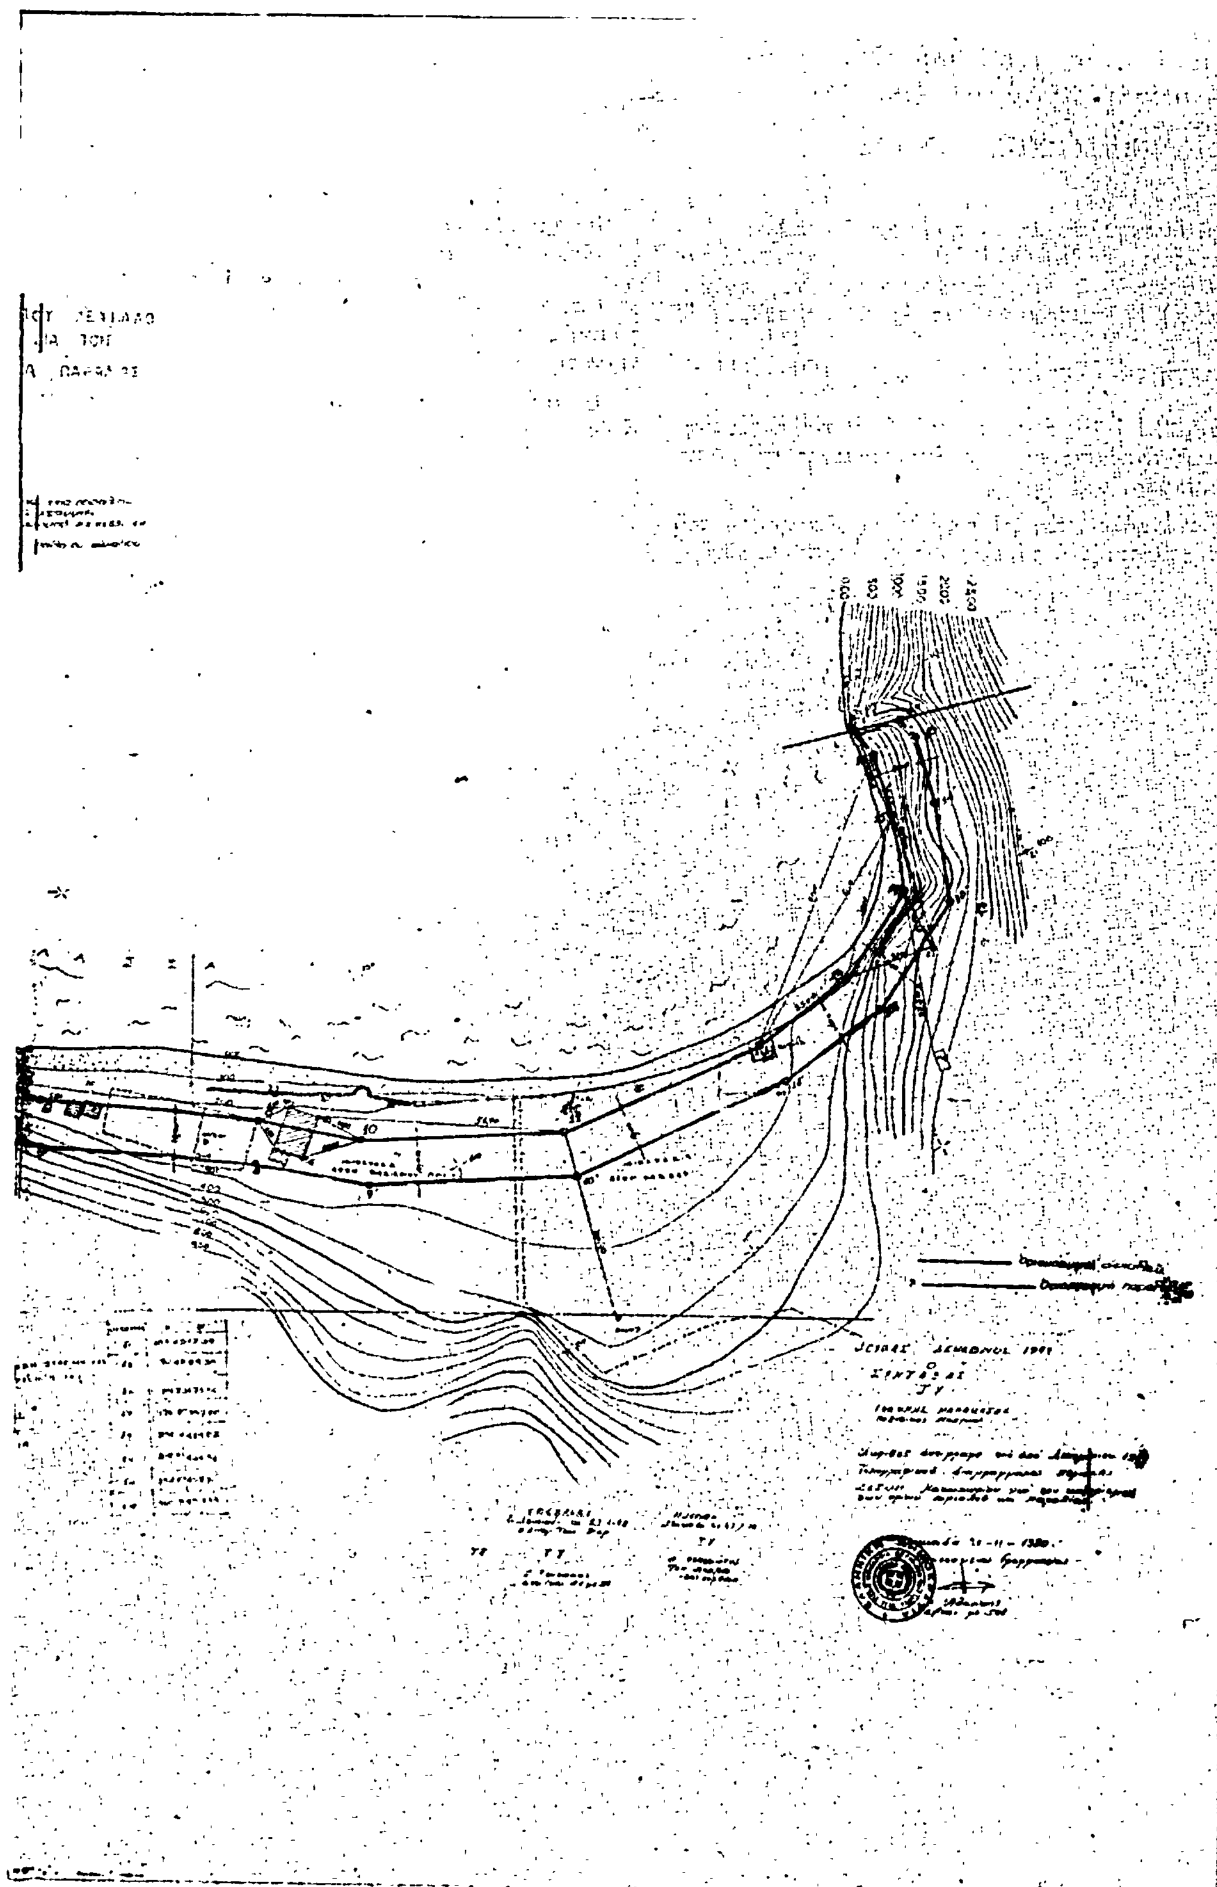

Αριθ. 62260 (4)

Περὶ κηρύξεως ὡς ἀναδασωτέας ἐκτάσεως 21.50 στρεμμάτων στὴ θέση «Ἐρεικῶνες» τῆς Κοινότητας Εὐμοίρου τοῦ Νομοῦ Ξάνθης.

Ο ΝΟΜΑΡΧΗΣ ΞΑΝΘΗΣ

Ἔχοντας ὑπόψη:

1. Τὶς περὶ διοικητικῆς ἀποκεντρώσεως διατάξεις.

2. Τὶς διατάξεις τοῦ Ν. 998/1979 «περὶ προστασίας δασῶν καὶ τῶν δασικῶν ἐν γένει ἐκτάσεων τῆς Χώρας» καὶ συγκεκριμένα: α) Τοῦ ἄρθρου 41 παρ. 1. β) τοῦ ἄρθρου 38 παρ. 1.

3. Τὴ διαταγὴ τοῦ Ὑπουργείου Γεωργίας 160417/1180/8.7.80.

4. Τὴν 279/22.1.1981 ἀναφορὰ τοῦ Δασαρχείου Ξάνθης «περὶ κηρύξεως ἀναδασωτέας τῆς ἀναφερομένης στὸ θέμα ἐκτάσεως», ἀποφασίζουμε:

Κηρύσσουμε ἀναδασωτέα, μὲ σκοπὸ τὴ διατήρηση τοῦ χαρακτήρα τῆς δασικῆς ἐκτάσεως ὥστε νὰ ἀποκλεισθεῖ ἡ διάθεση αὐτῆς γιὰ ἄλλο προορισμό, τὴν δημοσία δασικὴ ἔκταση 21,5 στρεμμάτων ποὺ βρίσκεται στὴ θέση «Ἐρεικῶνες» τῆς Κοινότητος Εὐμοίρου καὶ προσδιορίζεται ἀπὸ τὰ στοιχεῖα 1, 2, 3, 4, 5, 6, 7, 8 ὅπως φαίνεται στὸ συνημμένο διάγραμμα, τὸ ὁποῖο ἀποτελεῖ ἀναπόσπαστο μέρος τῆς ἀποφάσεως αὐτῆς καὶ ἔχει ὅρια:

Ἀνατολικά: Μὲ δασικὴ ἔκταση.
Δυτικά: Μὲ δασικὴ ἔκταση καὶ ἀγρὸ Π. Χ''Παναγιώτη.
Βόρεια: Μὲ δασικὴ ἔκταση.
Νότια: Μὲ δασικὴ ἔκταση.

Ἐπειδὴ προβλέπεται ἡ καμένη ἔκταση νὰ ἀναδασωθεῖ φυσικῶς δὲν θὰ ἀπαιτηθεῖ κατάρτιση εἰδικοῦ προγράμματος τεχνητῆς ἀναδασώσεώς της.

Ἡ ἀπόφαση αὐτὴ νὰ δημοσιευθεῖ στὴν Ἐφημερίδα τῆς Κυβερνήσεως.


Ξάνθη, 30 Ἰανουαρίου 1981

Ὁ Νομάρχης
ΑΘΑΝ. ΚΑΡΑΓΚΟΥΝΙΔΗΣ

ΤΟΠΟΓΡΑΦΙΚΟ ΔΙΑΓΡΑΜΜΑ

Αναδασώσεως Δημοσίας Δασικής εκτάσεως λόγω πυρκαϊάς.

Θέση: Ερεικώνες.
Περιοχή: Κοινότητος Ευμοίρου.
Εμβαδόν: 21.500 στρ.
1.2.3.4.1 + 5.6.7.8.5 Αναδασωτέα έκτασις.
ΚΛΙΜΑΞ 1:2.000

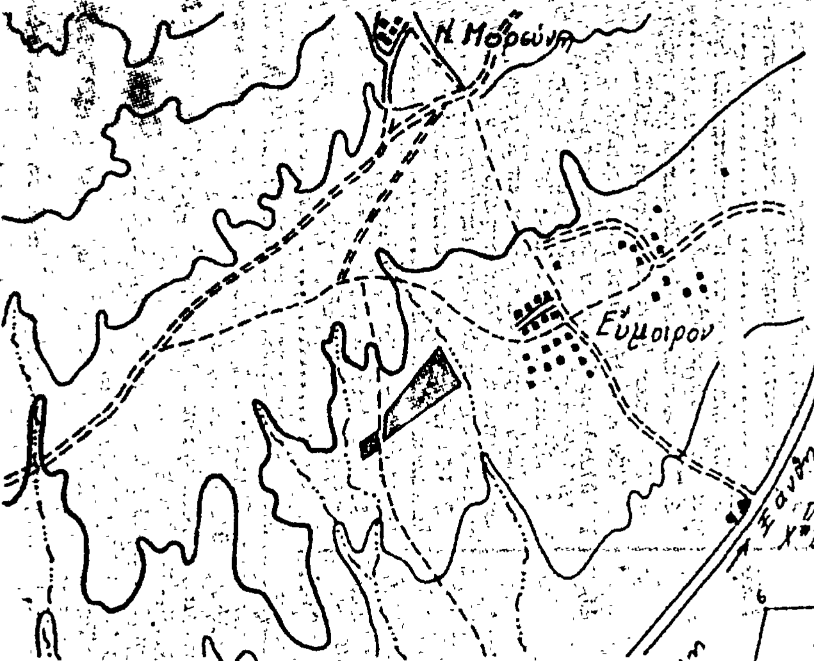

ΑΠΟΣΠΑΣΜΑ ΧΑΡΤΟΥ
Περιοχής Κοινότητος Ευμοίρου
με κλίμακα 1:20.000

ΥΠΟΜΝΗΜΑ
Θέσις κειμένης εκτάσεως

Θ Ε Ω Ρ Η Θ Η Κ Ε

Ξάνθη 30/1/1981
Ο Νομάρχης

Αθανάσιος [illegible]ουνίδης

Ξάνθη
Ο Δ/ντής Δασών

Νικόλαος Φραντζής
Δασολόγος με 2ο βαθμό

Ξάνθη
Ο Δασάρχης

Ιωάννης Γεβρέκης
Δασολόγος με 4ο βαθμό

Ξάνθη 30-12-1980
Ο Συντάξας

Δημήτριος Κούκουρας
Τεχνολόγος Δασοπονίας

Η ΓΕΝΙΚΗ ΔΙΕΥΘΥΝΣΗ ΤΟΥ ΕΘΝΙΚΟΥ ΤΥΠΟΓΡΑΦΕΙΟΥ

ΓΝΩΣΤΟΠΟΙΕΙ ΟΤΙ:

Ἡ ἐτήσια συνδρομὴ τῆς Ἐφημερίδας τῆς Κυβερνήσεως, ἡ τιμὴ τῶν φύλλων της ποὺ πωλοῦνται τμηματικὰ καὶ τὰ τέλη δημοσιεύσεων στὴν Ἐφημερίδα τῆς Κυβερνήσεως, καθορίσθηκαν ἀπὸ 1 Ἰανουαρίου 1981 ὡς ἀκολούθως:

Α' ΕΤΗΣΙΕΣ ΣΥΝΔΡΟΜΕΣ

1. Γιὰ τὸ Τεῦχος Α'	Δραχ.	1.500
2. » » » Β'	»	3.000
3. » » » Γ'	»	1.000
4. » » » Δ'	»	2.500
5. » » » Νομικῶν Προσώπων Δ.Δ. κ.λπ.	»	1.000
6. » » » Ἀν. Εἰδ. Δικαστηρίου	»	200
7. » » » Παράρτημα	»	600
8. » » » Ἀνωνύμων Ἑταιρειῶν κ.λπ.	»	7.000
9. » » Δελτίο Ἐμπορικῆς καὶ Βιομηχανικῆς Ἰδιοκτησίας	»	600
10. Γιὰ ὅλα τὰ τεύχη καὶ τὸ Δ.Ε.Β.Ι.	»	15.000

Οἱ Δῆμοι καὶ οἱ Κοινότητες τοῦ Κράτους καταβάλλουν τὸ 1/2 τῶν ἀνωτέρω συνδρομῶν.

Ὑπὲρ τοῦ Ταμείου Ἀλληλοβοηθείας Προσωπικοῦ τοῦ Ἐθνικοῦ Τυπογραφείου (ΤΑΠΕΤ) ἀναλογοῦν τὰ ἑξῆς ποσά:

1. Γιὰ τὸ Τεῦχος Α'	Δραχ.	75
2. » » » Β'	»	150
3. » » » Γ'	»	50
4. » » » Δ'	»	125
5. » » » Νομικῶν Προσώπων Δ.Δ. κ.λπ.	»	50
6. » » » Ἀν. Εἰδ. Δικαστηρίου	»	10
7. » » » Παράρτημα	»	30
8. » » » Ἀνωνύμων Ἑταιρειῶν κ.λπ.	»	350
9. » » Δελτίο Ἐμπ. καὶ Βιομ. Ἰδιοκτησίας	»	30
10. Γιὰ ὅλα τὰ τεύχη	»	750

Β'. ΤΙΜΗ ΦΥΛΛΩΝ

Ἡ τιμὴ πωλήσεως κάθε φύλλου, μέχρις 8 σελ., εἶναι 7 δρχ., ἀπὸ 9 ὡς 24 σελ. 14 δρχ., ἀπὸ 25 ὡς 48 σελ. 20 δρχ., ἀπὸ 49 ὡς 80 σελ. 40 δρχ., ἀπὸ 81 σελ. καὶ ἄνω ἡ τιμὴ πωλήσεως κάθε φύλλου προσαυξάνεται κατὰ 40 δρχ. ἀνὰ 80 σελίδες.

Γ'. ΤΙΜΗ ΦΩΤΟΑΝΤΙΓΡΑΦΩΝ

Ἡ τιμὴ διαθέσεως στὸ κοινὸ τῶν ἐκδιδομένων ἀπὸ τὸ Ἐθνικὸ Τυπογραφεῖο φωτοαντιγράφων τῶν διαφόρων φύλλων τῆς Ἐφημερίδας τῆς Κυβερνήσεως καθορίζεται σὲ τρεῖς (3) δραχμὲς κατὰ σελίδα.

Δ'. ΤΕΛΗ ΔΗΜΟΣΙΕΥΣΕΩΝ

Ι. Στὸ τεῦχος Ἀνωνύμων Ἑταιρειῶν καὶ Ἑταιρειῶν Περιωρισμένης Εὐθύνης:

Α' Ἀνωνύμων Ἑταιρειῶν:

1. Τῶν καταστατικῶν	Δρχ.	18.000
2. Τῶν ἀποφάσεων «περὶ συγχωνεύσεως ἀνωνύμων ἑταιρειῶν»	»	18.000
3. Τῶν κωδικοποιήσεων τῶν καταστατικῶν (ΦΕΚ 309/67, τ. Β')	»	9.000
4. Τῶν τροποποιήσεων τῶν καταστατικῶν	»	5.000
5. Τῶν ἰσολογισμῶν κάθε χρήσεως	»	8.000
6. Τῶν ὑπουργικῶν ἀποφάσεων «περὶ παροχῆς ἀδείας ἐπεκτάσεως τῶν ἐργασιῶν Ἀσφαλιστικῶν Ἑταιρειῶν», τῶν ἐκθέσεων ἐκτιμήσεως περιουσιακῶν στοιχείων καὶ τῶν ἀποφάσεων τοῦ Δ.Σ. τοῦ ΕΛΤΑ, μὲ τὶς ὁποῖες ἐγκρίνονται καὶ δημοσιεύονται οἱ κανονισμοὶ αὐτοῦ	»	7.000
7. Τῶν ἀποφάσεων «περὶ ἐγκαταστάσεως ὑποκαταστήματος, διορισμοῦ γενικοῦ πράκτορος καὶ παροχῆς πληρεξουσιότητος πρὸς ἀντιπροσώπευσιν ἐν Ἑλλάδι ἀλλοδαπῶν Ἑταιρειῶν» καὶ τῶν ἀποφάσεων «περὶ μεταβιβάσεως τοῦ χαρτοφυλακίου Ἀσφαλιστικῶν Ἑταιρειῶν κατὰ τὸ ἄρθρο 59 παρ. 1 τοῦ Ν.Δ. 400/70»	»	4.000
8. Τῶν ἀνακοινώσεων γιὰ κάθε μεταβολὴ ποὺ γίνεται μὲ ἀπόφαση Γ.Σ. ἢ Δ.Σ., τῶν προσκλήσεων σὲ γενικὲς συνελεύσεις, τῶν κατὰ τὸ ἄρθρο 32 τοῦ Ν. 3221/24 γνωστοποιήσεων, τῶν ἀνακοινώσεων, ποὺ προβλέπονται ἀπὸ τὸ ἄρθρο 59 παρ. 3 τοῦ Ν.Δ. 400/1970 «περὶ Ἀλλοδαπῶν Ἀσφαλιστικῶν Ἑταιρειῶν», τῶν ἀποφάσεων τοῦ Διοικητικοῦ Συμβουλίου τοῦ ΕΛΤΑ, ποὺ ἀναφέρονται σὲ προσωρινὲς διατάξεις καὶ τῶν ἀποφάσεων τοῦ Ὑπ. Συγκοινωνιῶν διὰ τοὺς ΗΛΠΑΠ - ΗΣΑΠ - ΟΣΕ	»	2.000
9. Τῶν συνοπτικῶν μηνιαίων καταστάσεων τῶν Τραπεζικῶν Ἑταιρειῶν	»	2.000
10. Τῶν ἀποφάσεων τῆς ἐπιτροπῆς τοῦ Χρηματιστηρίου «περὶ εἰσαγωγῆς χρεωγράφων εἰς τὸ χρηματιστήριον πρὸς διαπραγμάτευσιν, συμφώνως πρὸς τὰς διατάξεις τοῦ ἄρθρου 2 παρ. 3 Α.Ν. 148/1967»	Δρχ.	2.000
11. Τῶν ἀποφάσεων τῆς ἐπιτροπῆς κεφαλαιαγορᾶς «περὶ διαγραφῆς χρεωγράφων ἐκ τοῦ χρηματιστηρίου, συμφώνως πρὸς τὰς διατάξεις τοῦ ἄρθρου 2 παρ. 4 Α.Ν. 148/67»	»	2.000
12. Τῶν ἀποφάσεων «περὶ ἐγκρίσεως τιμολογίων τῶν Ἀσφαλιστικῶν Ἑταιρειῶν»	»	2.000

Β' Ἑταιρειῶν Περιωρισμένης Εὐθύνης:

1. Τῶν καταστατικῶν	Δρχ.	2.000
2. Τῶν κωδικοποιήσεων τῶν καταστατικῶν	»	2.000
3. Τῶν ἰσολογισμῶν κάθε χρήσεως	»	2.500
4. Τῶν ἐκθέσεων ἐκτιμήσεως περιουσιακῶν στοιχείων	»	2.000
5. Τῶν τροποποιήσεων τῶν καταστατικῶν (γιὰ κάθε συμβολαιογραφικὴ πράξη)	»	800
6. Τῶν ἀνακοινώσεων μὲ συμβολαιογραφικὴ πράξη	»	800
7. Τῶν ἀνακοινώσεων μὲ ἀπόφαση τῆς Γ.Σ.	»	600
8. Τῶν προσκλήσεων σὲ γενικὲς συνελεύσεις	»	600

Γ' Ἀλληλασφαλιστικῶν Συνεταιρισμῶν - Ἀλληλασφαλιστικῶν Ταμείων καὶ Φιλανθρωπικῶν Σωματείων:

1. Τῶν ὑπουργικῶν ἀποφάσεων «περὶ χορηγήσεως ἀδείας λειτουργίας Ἀλληλασφαλιστικῶν Συνεταιρισμῶν - Ἀλληλασφαλιστικῶν Ταμείων»	»	2.000
2. Τῶν ἰσολογισμῶν τῶν ἀνωτέρω Συνεταιρισμῶν, Ταμείων καὶ Σωματείων	»	2.500
Δ' Τῶν δικαστικῶν πράξεων:	Δρχ.	800

ΙΙ. Στὸ Τέταρτο τεῦχος:

Τῶν δικαστικῶν πράξεων γιὰ παρακατάθεση ἀποζημιώσεως	»	800

Ε'. ΚΑΤΑΒΟΛΗ ΣΥΝΔΡΟΜΩΝ - ΤΕΛΩΝ ΔΗΜΟΣΙΕΥΣΕΩΝ ΚΑΙ ΠΟΣΟΣΤΩΝ Τ.Α.Π.Ε.Τ.

1. Οἱ συνδρομὲς τοῦ ἐσωτερικοῦ καὶ τὰ τέλη δημοσιεύσεων προκαταβάλλονται στὰ Δημόσια Ταμεῖα ἔναντι ἀποδεικτικοῦ εἰσπράξεως, τὸ ὁποῖο φροντίζει ὁ ἐνδιαφερόμενος νὰ τὸ στείλει στὴ Γενικὴ Δ/νση τοῦ Ἐθνικοῦ Τυπογραφείου.

2. Οἱ συνδρομὲς τοῦ ἐξωτερικοῦ εἶναι δυνατὸ νὰ στέλνονται καὶ σὲ ἀνάλογο συνάλλαγμα μὲ ἐπιταγὴ ἐπ' ὀνόματι τοῦ Διευθυντῆ τῶν Διοικητικῶν καὶ Οἰκονομικῶν Ὑποθέσεων τοῦ Ἐθνικοῦ Τυπογραφείου.

3. Τὸ ὑπὲρ τοῦ ΤΑΠΕΤ ποσοστὸ ἐπὶ τῶν ἀνωτέρω συνδρομῶν καὶ τελῶν δημοσιεύσεων καταβάλλεται ὡς ἑξῆς:

α) στὴν Ἀθήνα: στὸ Ταμεῖο τοῦ ΤΑΠΕΤ (Κατάστημα Ἐθνικοῦ Τυπογραφείου),

β) στὶς ὑπόλοιπες πόλεις τοῦ Κράτους: στὰ Δημόσια Ταμεῖα καὶ ἀποδίδεται στὸ ΤΑΠΕΤ σύμφωνα μὲ τὶς 192378/3639/1947(RONEO 185) καὶ 178048/5321/31.7.65 (RONEO 139) ἐγκυκλίους διαταγὲς τοῦ Γ.Λ.Κ.,

γ) στὶς περιπτώσεις συνδρομῶν ἐξωτερικοῦ: ὅταν ἡ ἀποστολή τους γίνεται μὲ ἐπιταγὲς μαζὶ μ' αὐτὲς στέλνεται καὶ τὸ ὑπὲρ τοῦ ΤΑΠΕΤ ποσοστό.

Ὁ Γενικὸς Διευθυντὴς
ΑΘΑΝ. ΠΑΝ. ΣΠΗΛΙΟΠΟΥΛΟΣ

ΑΠΟ ΤΟ ΕΘΝΙΚΟ ΤΥΠΟΓΡΑΦΕΙΟ